


Модули А, Б, В. Схема застройки конструкции из стального профиля


Общий вид

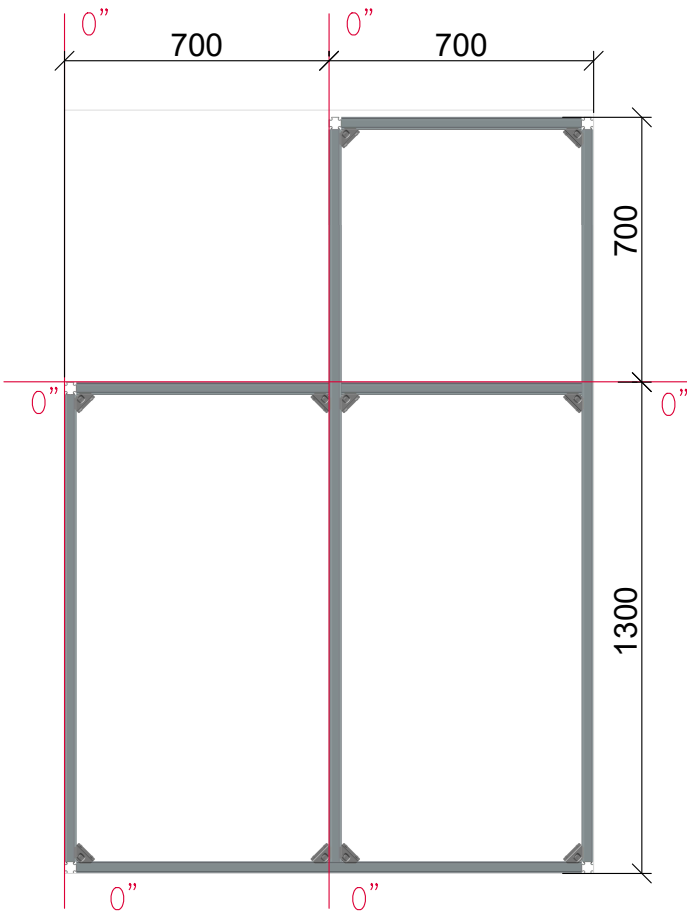


Вид сзади




Вид справа

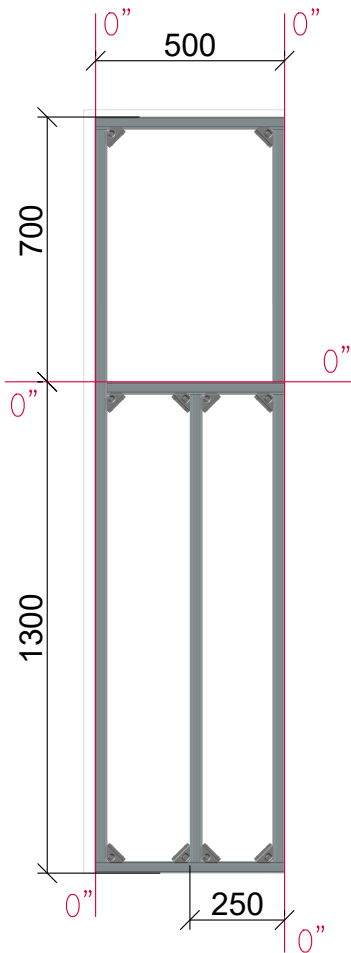

Вид спереди

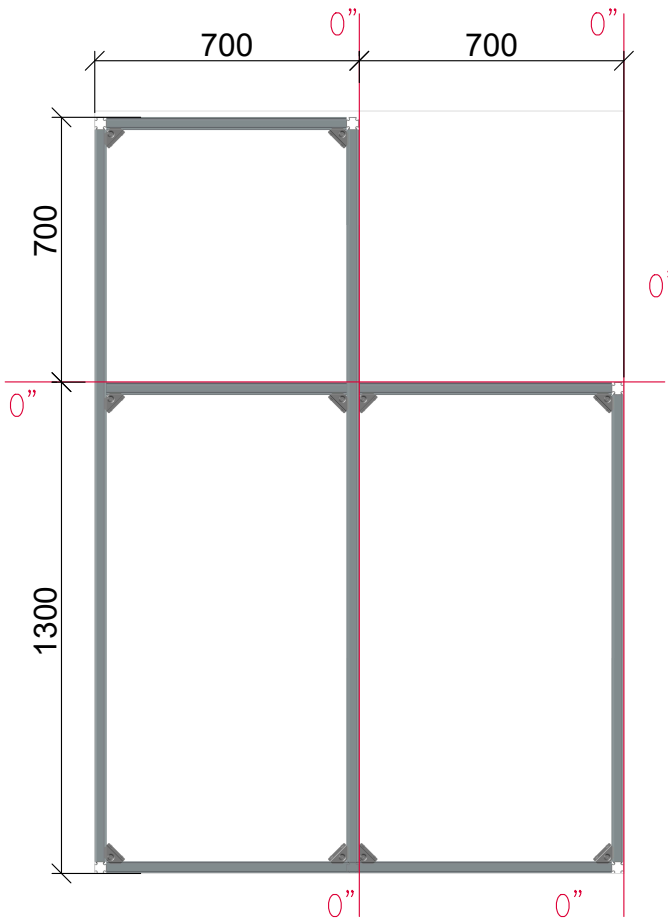

Вид сверху

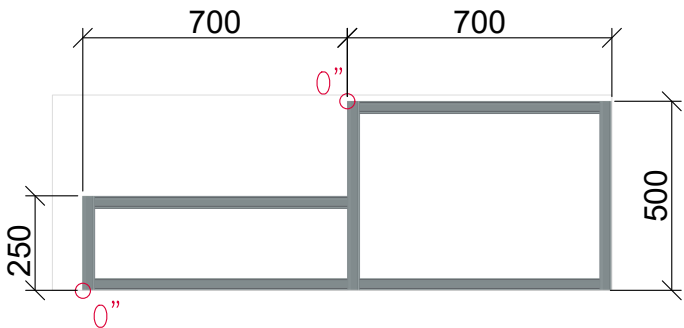

Спецификация

№	Наименование	Кол-во	Ед.изм
1	Стальная профильная труба 33х33х1	22,5	п.м.
2	Соединение угловое, 33х33	40	шт.
3	Крепление одинарное	20	шт.

					Региональный этап чемпионата по профессиональному мастерству "Профессионалы" Алтайского края в 2026 году			
					ПРОФЕССИОНАЛЫ 2026			
Изм.	Лист	Ндокум.	Подпись	Дата	Сантехника и отопление	Стадия	Лист	Листов
Гл.эксперт	Перов А.А.							
Менеджер компетенции	Леобакин А.П.							
Утвердил	Леобакин А.П.				Модули А,Б,В. Схема застройки конструкции из стального профиля	КГБПОУ"БГК"		