



Модуль Б


Узел 1. Узел учета ГВС

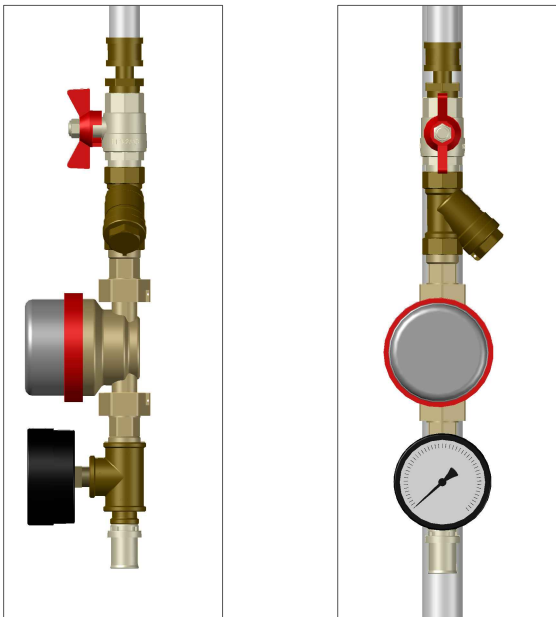


Узел 2. Узел учета ХВС

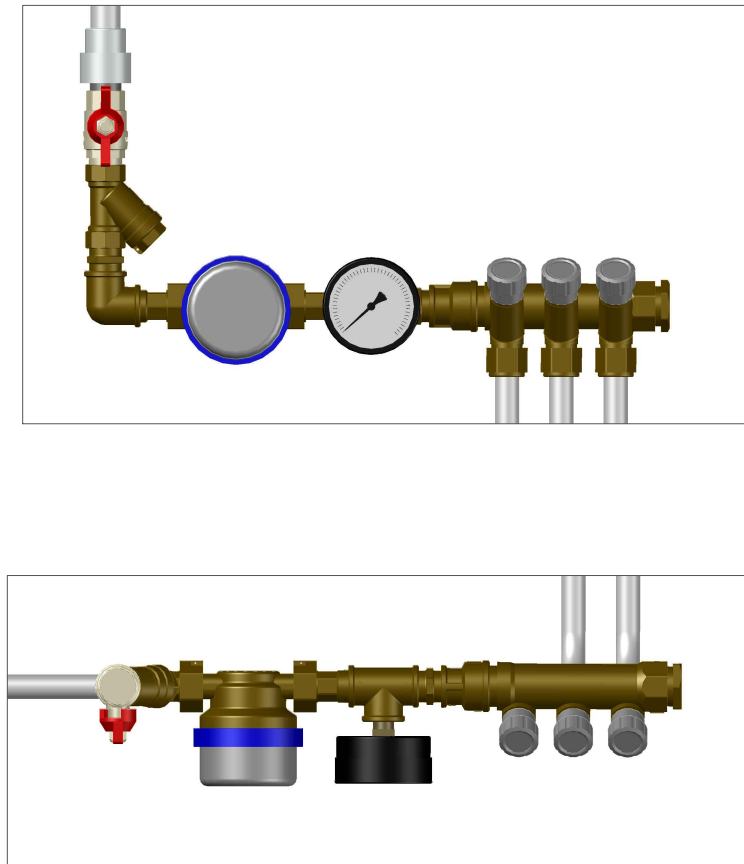

Узел 3. Дизайн-радиатор

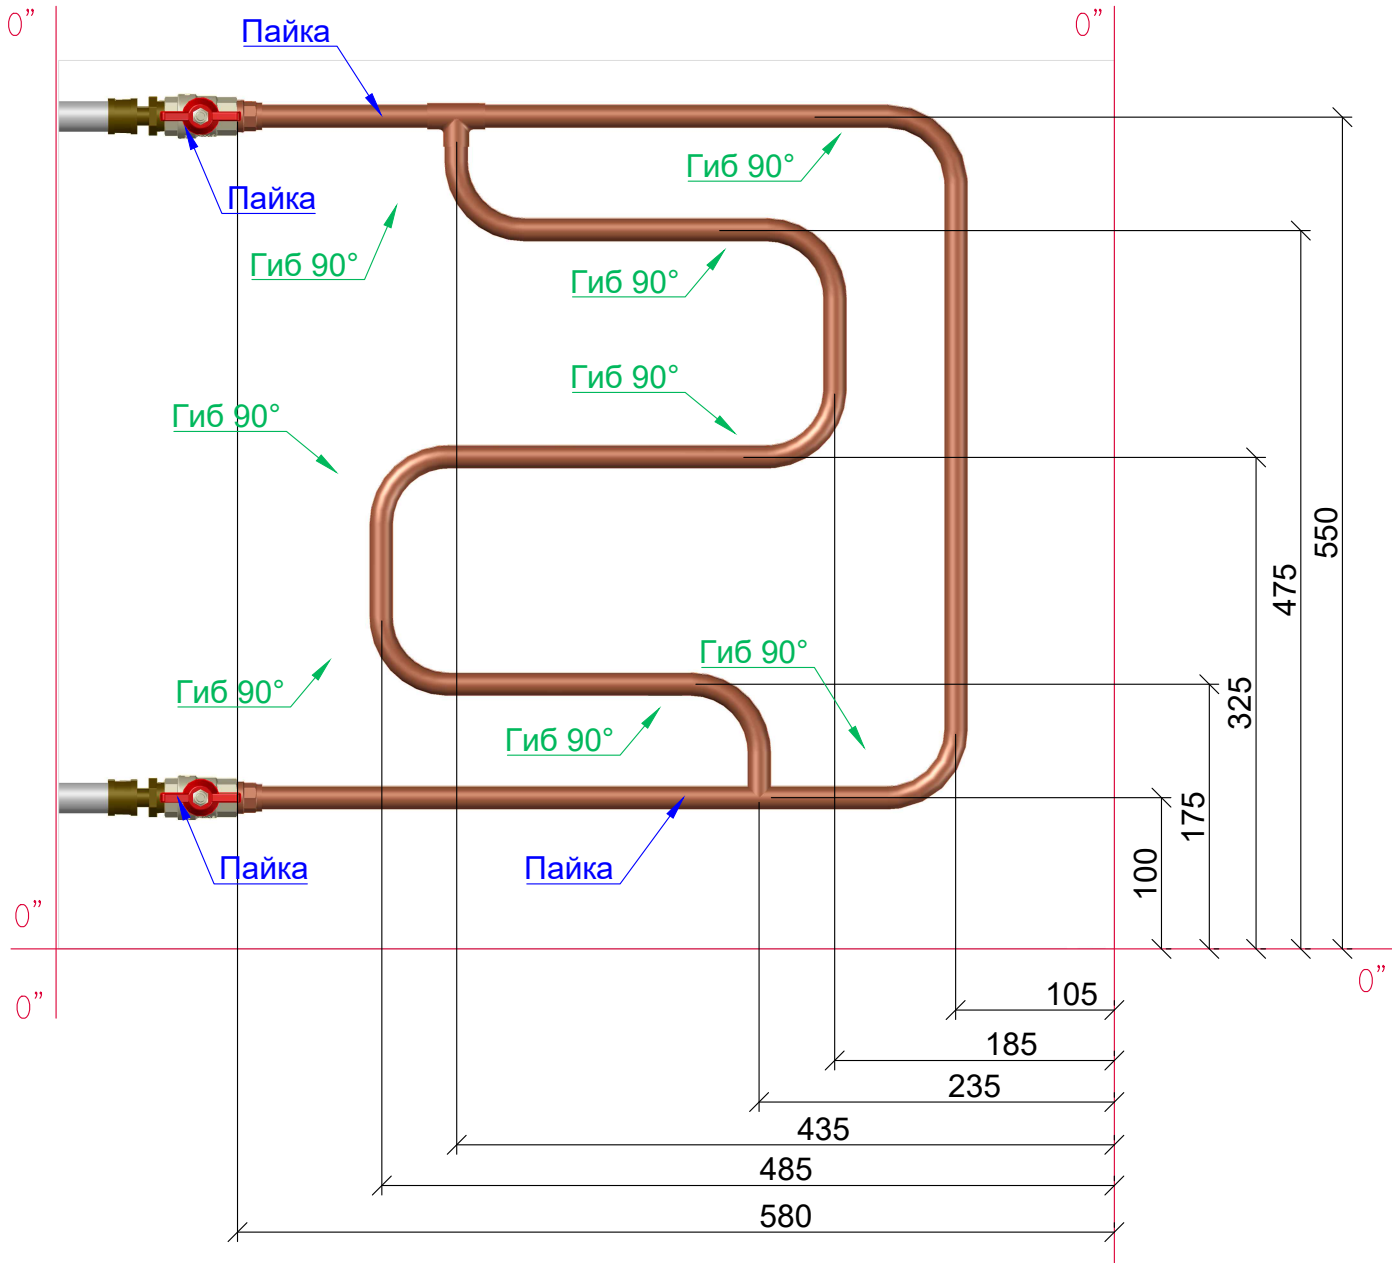

Вид сверху

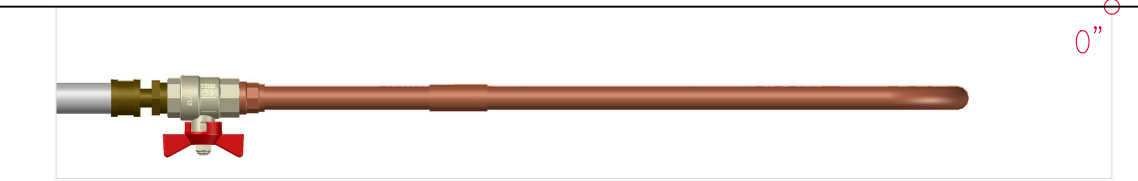

Спецификация

№	Наименование	Кол-во	Ед.изм
Узел учета ХВС			
1	Кран шаровой 1/2' НВ, DN15	1	шт.
2	Фильтр грубой очистки, 1/2'BB, DN15	1	шт.
3	Счетчик холодной воды СХВ 15, DN15	1	шт.
4	Манометр 6 Бар (6МПа), D=63 мм,1/4'HP	1	шт.
5	Коллектор 3/4, 3 выхода, DN20	1	шт.
6	Отвод 1/2' BB, DN15	1	шт.
7	Тройник 1/2' x 1/2' x 1/2' BBB	1	шт.
8	Муфта 1/2'x1/4' НВ	1	шт.
9	Муфта 3/4' x 1/2' BB	1	шт.
10	Ниппель 1/2'x1/2' НН	2	шт.
Узел учета ГВС			
1	Кран шаровой 1/2' НВ, DN15	1	шт.
2	Фильтр грубой очистки, 1/2'BB, DN15	1	шт.
3	Счетчик холодной воды СХВ 15, DN15	1	шт.
4	Манометр 6 Бар (6МПа), D=63 мм,1/4'HP	1	шт.
5	Тройник 1/2' x 1/2' x 1/2' BBB	1	шт.
6	Муфта 1/2'x1/4' НВ	1	шт.

					Региональный этап чемпионата по профессиональному мастерству "Профессионалы" Алтайского края в 2026 году			
					ПРОФЕССИОНАЛЫ 2026			
Изм.	Лист	Ндокум.	Подпись	Дата	Сантехника и отопление	Стадия	Лист	Листов
Гл.эксперт	Перов А.А.							
Менеджер компетенции	Леобакин А.П.							
					Модули Б. Узлы	КГБПОУ "БГК"		
Утвердил	Леобакин А.П.							